


RZUT PIWNICY
skala 1:100

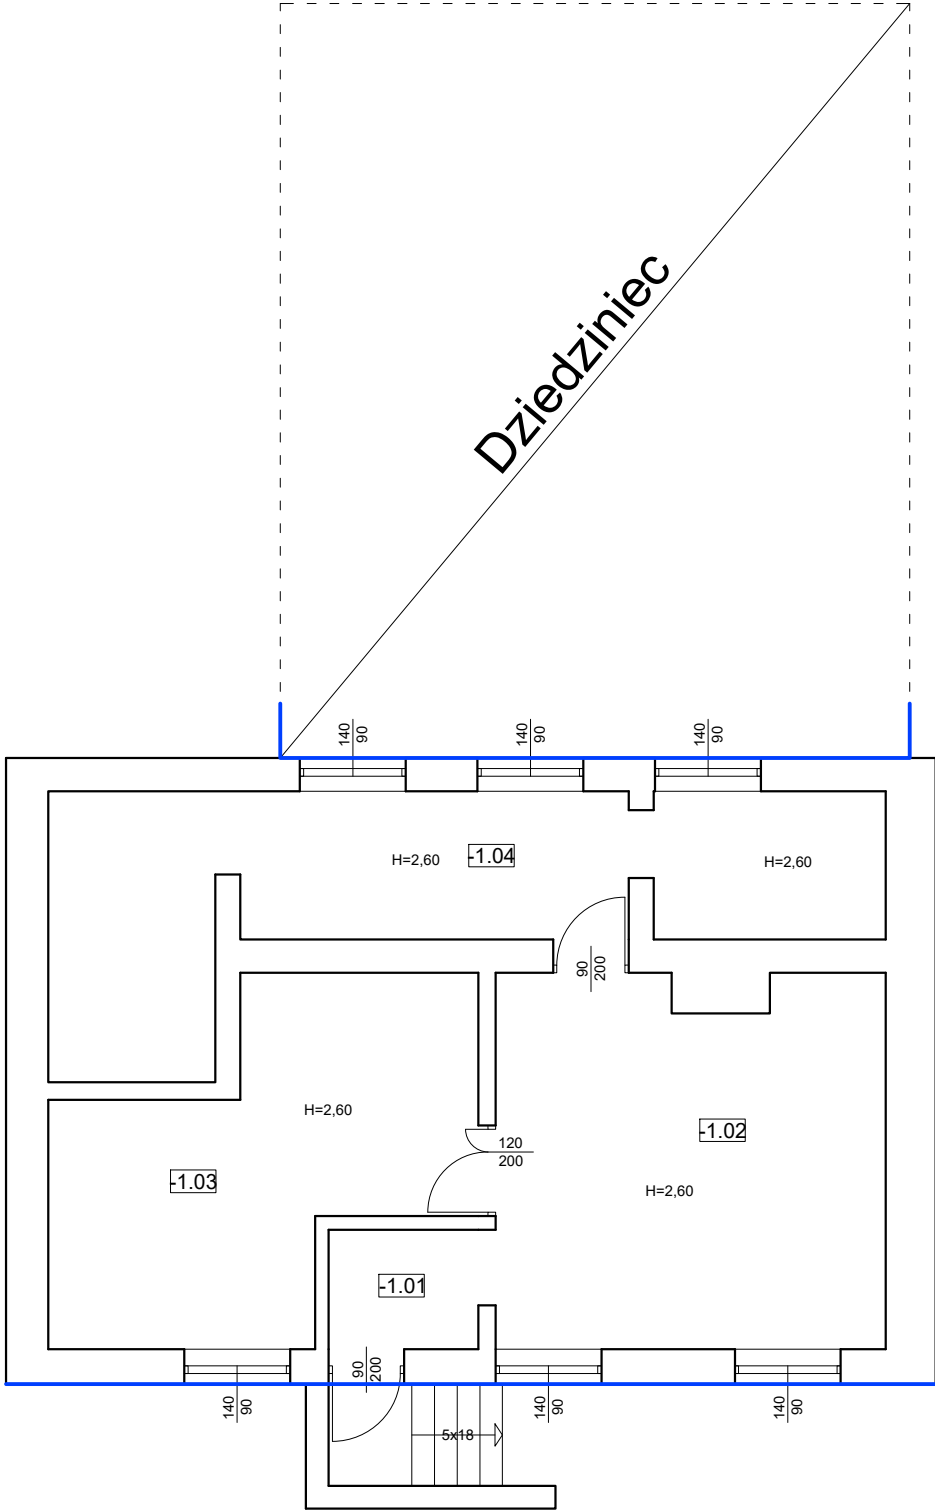

DOCIEPLENIE ŚCIAN ZEWNĘTRZNYCH

PIWNICA	
L.p.	Przeznaczenie
-1.01	Przedśionek
-1.02	Kotłownia
-1.03	Skład opału
-1.04	Magazynek