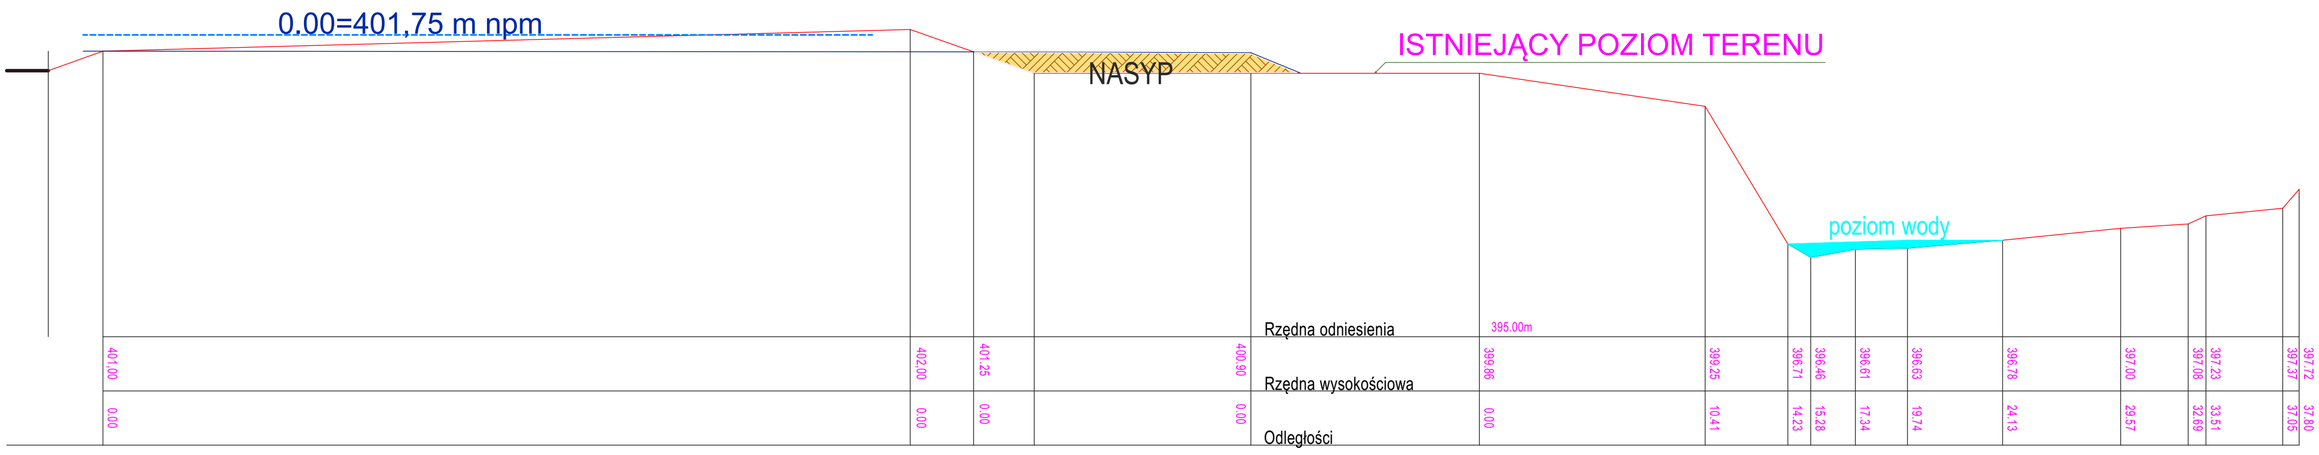

PRZEKRÓJ POPRZECZNY TERENU

Brama przesuwna B1.
Brama samonośna z kompletem elementów jezdnych, chwytakiem, zestawem montażowym (śruby, kotwy), zabezpieczenie antykorozyjne: ocynk ogniowy, malowanie proszkowe wypełnienie skrzydła: kształtowniki stalowe (zgodnie ze wzorem wypełnienia)
zakończenie górnej krawędzi proste, szyna nośna 75 x 75 [mm]. Opcjonalnie brama wyposażona w napęd umożliwiający otwieranie jej za pomocą nadajnika radiowego lub wyłącznika przewodowego. Napęd bramy zewnętrzny. Pomarańczowa lampa sygnalizująca pracę bramy,dźwignia do rozblokowania napędu, antena zewnętrzna

S1 Profil Stalowy 51x51 mm Ocynk i Lakier Proszkowy
Słupek posiada gotowe otwory montażowe pod nity, w rozstawie odpowiednim dla wysokości przęsła. Słupek posiada daszek z możliwością stałego połączenia.

P1 Profil Stalowy 16x16 mm Ocynk i Lakier Proszkowy
Połączenie z poprzeczką - zatrzask SecureSnap; A2;

L1 Obejma montażowa Ocynk i Lakier Proszkowy
Połączenie ze słupkiem - 2x nit A2 M5
Połączenie z poprzeczką - 1x śruba A2 M5; antykradzieżowa

P2 Profil Stalowy 35x35 mm
Ocynk i Lakier Proszkowy

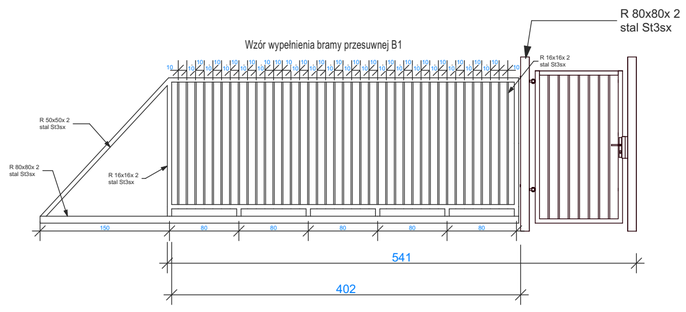

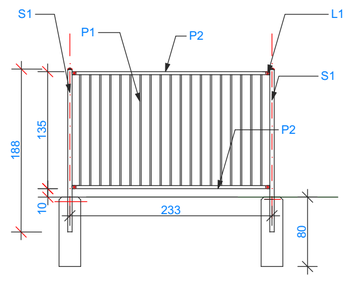

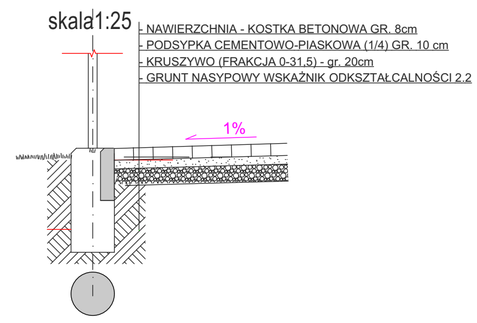

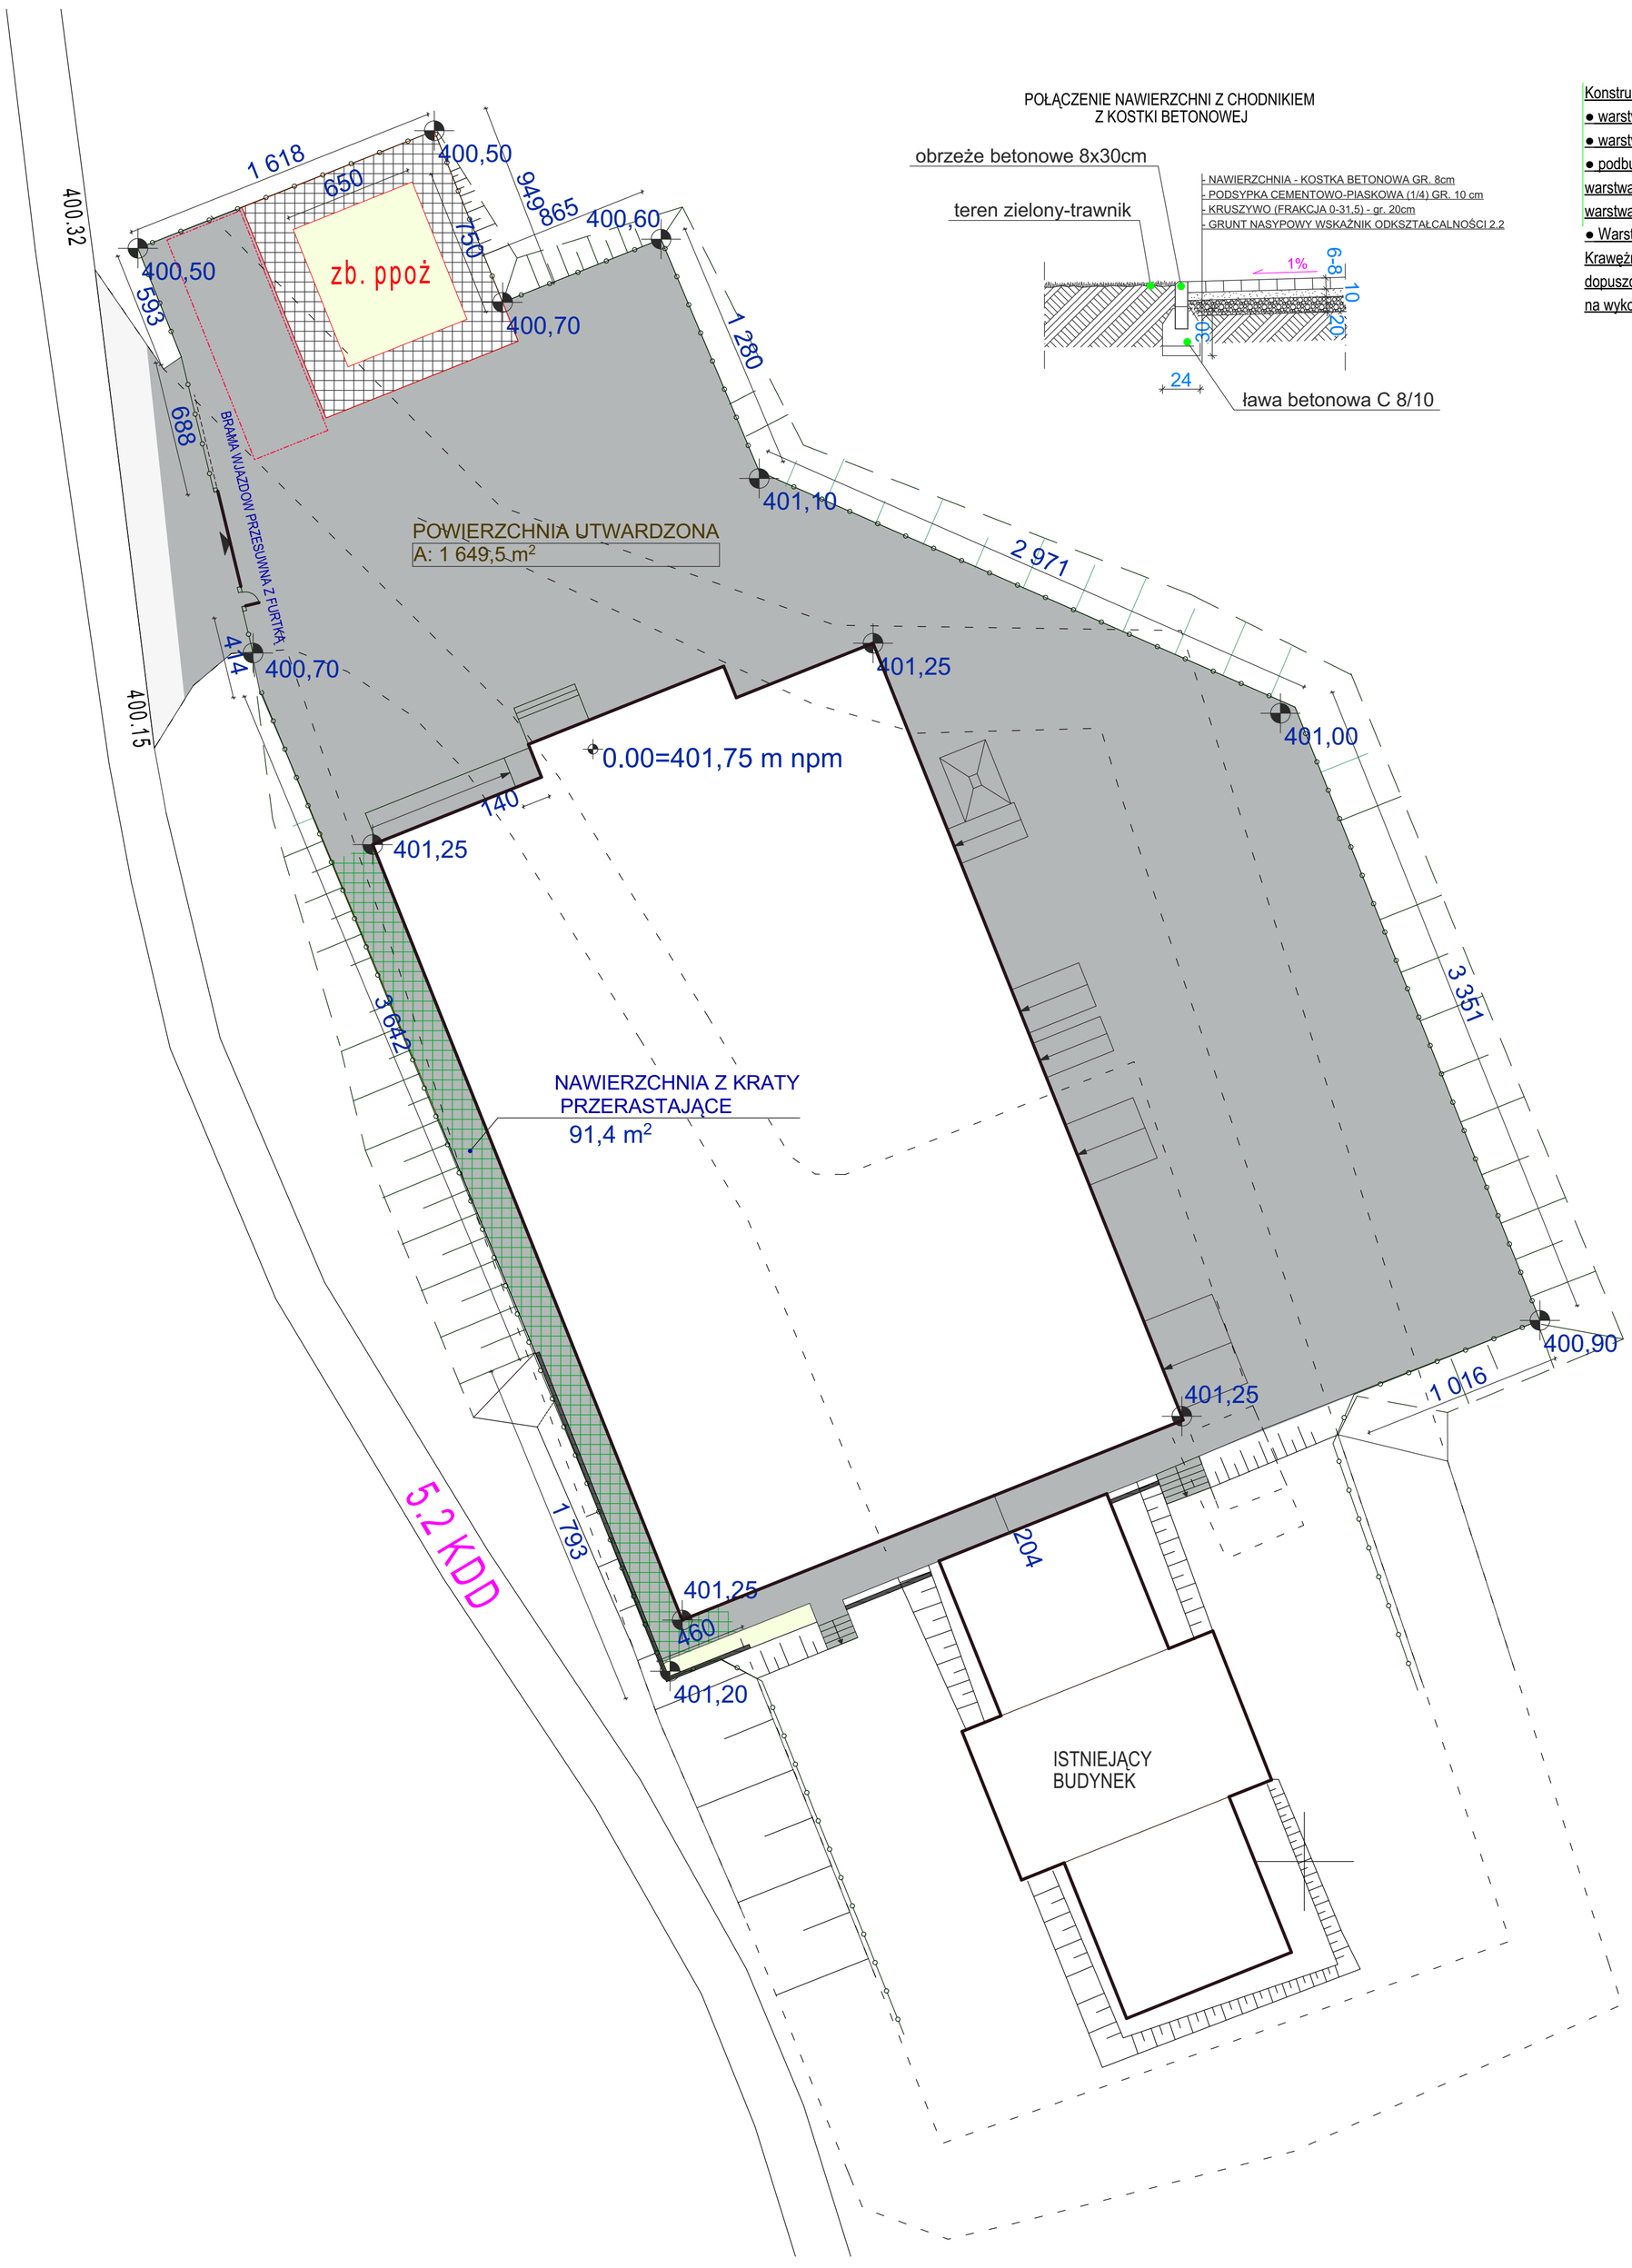

POŁĄCZENIE NAWIERZCHNI Z CHODNIKIEM
Z KOSTKI BETONOWEJ

Konstrukcje nawierzchni placu manewrowego przyjęto jak dla obciążenia KR3
● warstwa ścieralna - kostka betonowa gr. 8cm
● warstwa podsypkowa – cem.-piaskowa 1:4 gr. 3 cm
● podbudowa - dwuwarstwowa tłuczniowa gr.25cm
warstwa gorna 0-31,5
warstwa dolna 40-80
● Warstwa odsączająca z piasku gr. 20 cm
Krawężniki betonowe 15*30 *100 cm na ławie betonowej z oporem - beton C 12/15
dopuszcza sie zamianę krawężnika na 12*25 *100 cm oraz zmianę podbudowy tłuczniowej na wykonaną z gruzu betonowego o łącznej grubości 30 cm.

UWAGA
1. Budowę nasaypu należy wykonywać metodą warstwową, warstwami o grubości od 20 do 30 cm,
2. Nasyp powinien być wznoszony równomiernie na całej szerokości nadbudowywanego przekroju
3. Zagęszczanie:
a) Liczbę przejść walca po jednym śladzie oraz dobór granulacji materiału dla uzyskania normatywnego wskaźnika zagęszczania, należy ustalić na próbnych poletkach doświadczalnych.
b) Materiał wbudowywany w nasyp musi posiadać wilgotność zbliżoną do optymalnej Wykonywanie nasypów należy przerwać, jeżeli wilgotność gruntu przekracza wartość dopuszczalną, to znaczy jest większa od wilgotności optymalnej o więcej niż 3% jej wartości.
c) Niedopuszczalne jest wykonywanie nasypów w temperaturze przy której nie jest możliwe osiągnięcie w nasypie wymaganego wskaźnika zagęszczenia gruntów.
d)Nie dopuszcza się wbudowania w nasyp gruntów zamarzniętych lub gruntów przemieszanych ze śniegiem lub lodem.
e) Grunt przewieziony w miejsce wbudowania powinien być bezzwłocznie wbudowany w korpus.

UWAGA: PROJEKT CHRONIONY PRAWEM AUTORSKIM
Dz. U. nr 24 z 4 lutego 1994r. poz.83
WSZELKIE ZMIANY, POWIELANIE, WYKORZYSTYWANIE
BEZ ZGODY AUTORA - ZABRONIONE !

INWESTOR:
GMINA KAMIENICA
34-608 Kamienica 420

NAZWA INWESTYCJI:
ROZBUDOWA OCZYSZCZALNI ŚCIEKÓW W KAMIENICY WRAZ Z PRZEBUDOWĄ INFRASTRUKTURY w ramach zadania pn. "ROZBUDOWA OCZYSZCZALNI ŚCIEKÓW W KAMIENICY"

ADRES INWESTYCJI:
WOJ. MAŁOPOLSKIE, GMINA KAMIENICA
34-608 KAMIENICA
OBRĘB 0001 KAMIENICA NR EW. Dz.4715/1
NR IDENT. 120705_2.0001.4715/1

JEDNOSTKA PROJEKTOWA:
ES-PRO PAWEŁ NOWAK
UL. MIĘDZYBORSKA 50/76,
04-041 WARSZAWA,
TEL: +48 601 21 27 87,
E-MAIL: biuro@es-pro.pl,
www. es-pro.pl

PROJEKTANT: MGR INŻ. ARCH. PAWEŁ NOWAK UPR. MA/028/05 — PODPIS:
PROJEKTANT: MGR INŻ.INŻ. ARCH.: MAREK ŚWIĄTECKI UPR. NR: ABIT-OW-7131-2/00 — PODPIS:
PROJEKTANT: MGR INŻ. MAREK SZAMOCKI UPR.LOD/1911/PWOE/12 — PODPIS:
PROJEKTANT: MGR INŻ. MARCIN KITA MAP/0219/POOS/12 — PODPIS:

PROJEKT: ZAGOSPODAROWANIA

NAZWA RYSUNKU: PLAC MANEWROWY - OGRODZENIE

NR RYSUNKU: **KZA01**

DATA: 20 LUTY 2023 | SKALA: 1 : 500

NR REWIZJI: | STR.

I Z DNIA: