RZUT

ZBIORNIK ŚCIEKÓW DOWOŻONYCH

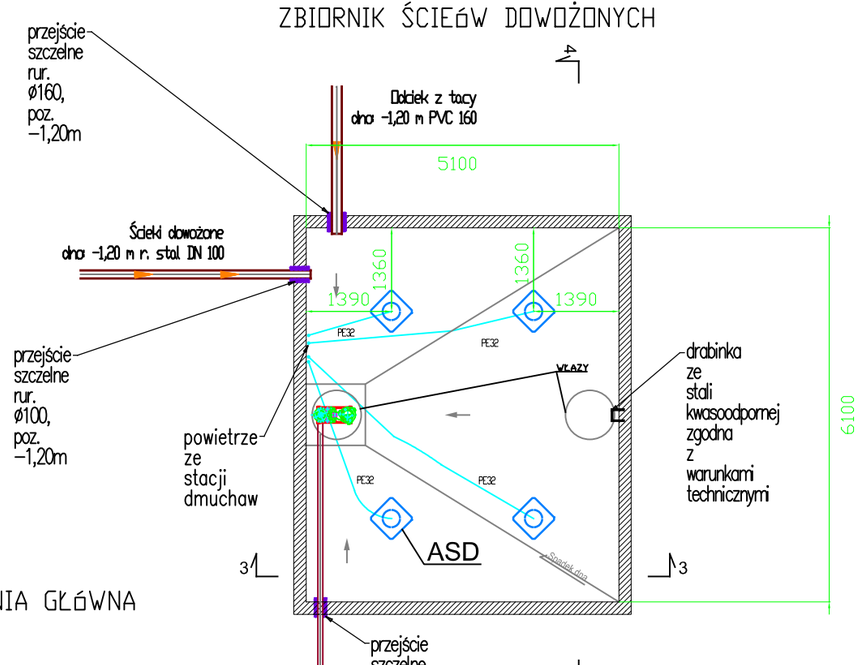

PRZEPOMPOWNIA GŁÓWNA

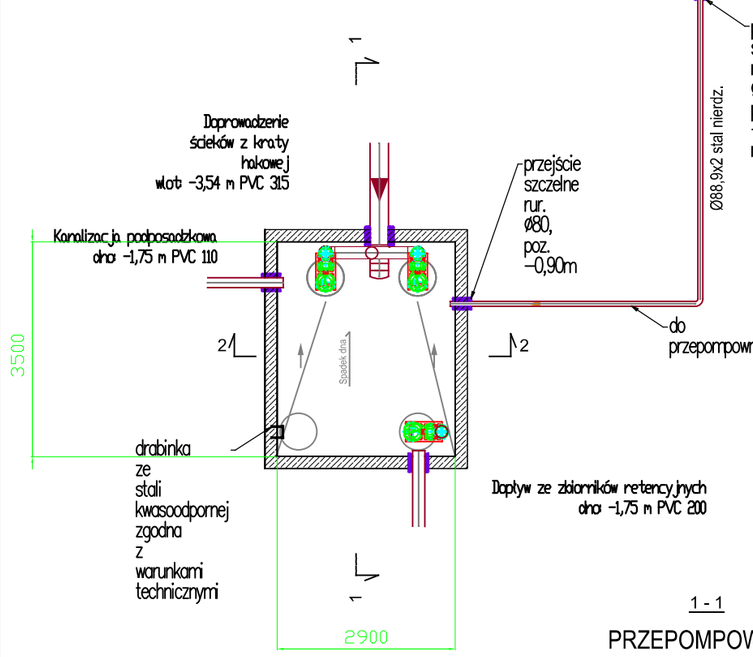

1 - 1

PRZEPOMPOWNIA GŁÓWNA

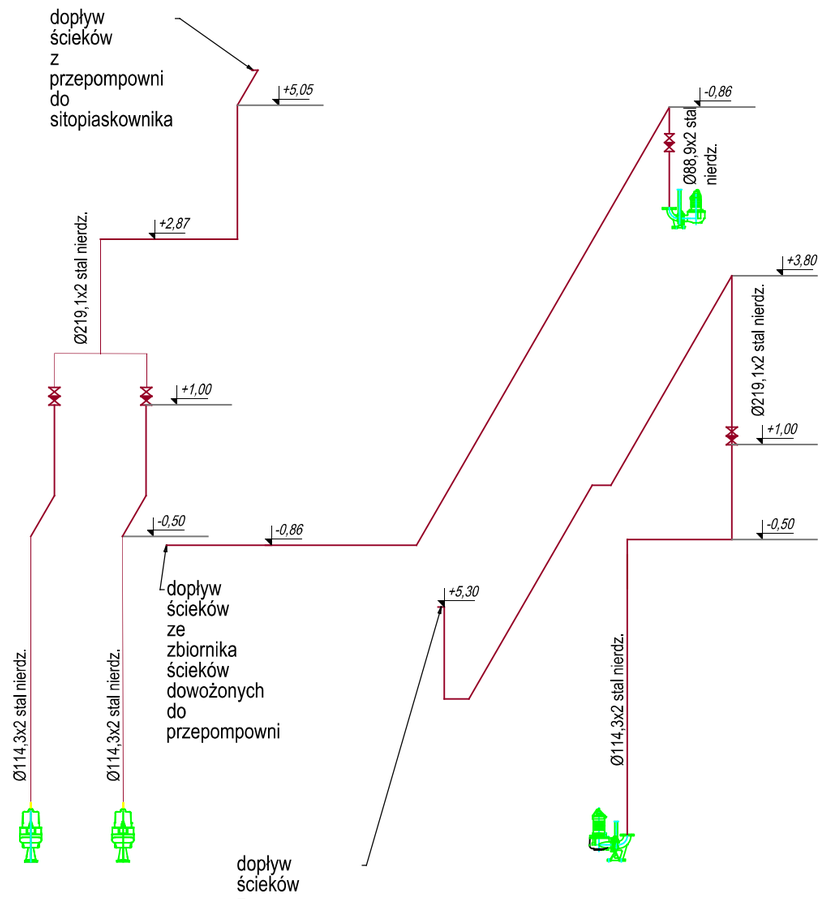

2 - 2

PRZEPOMPOWNIA GŁÓWNA

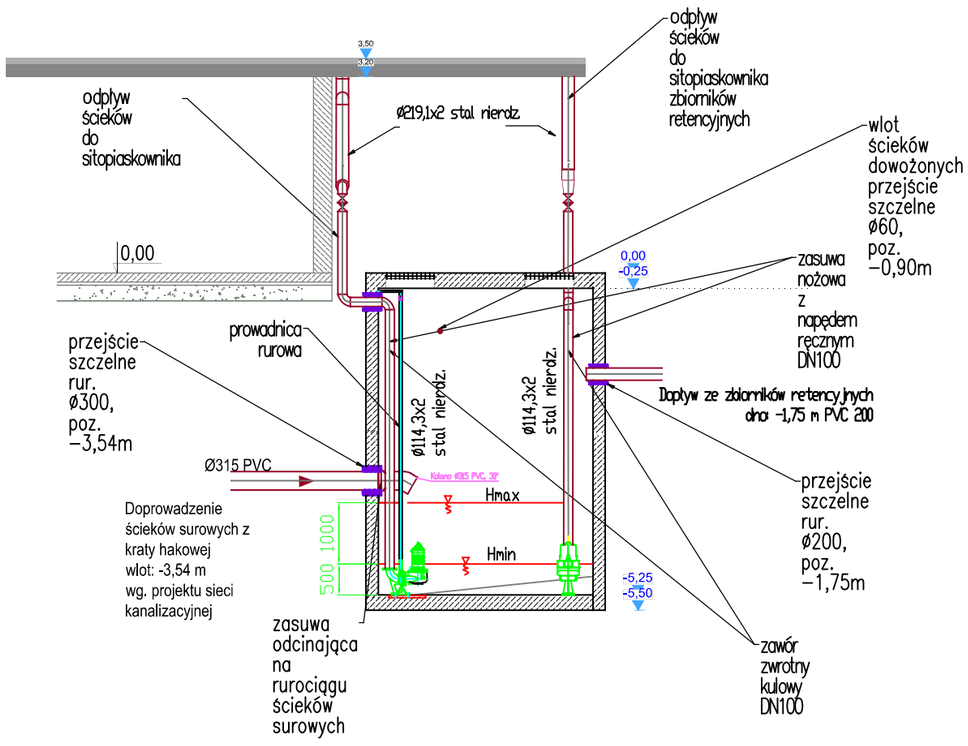

3 - 3

ZBIORNIK ŚCIEKÓW DOWOŻONYCH

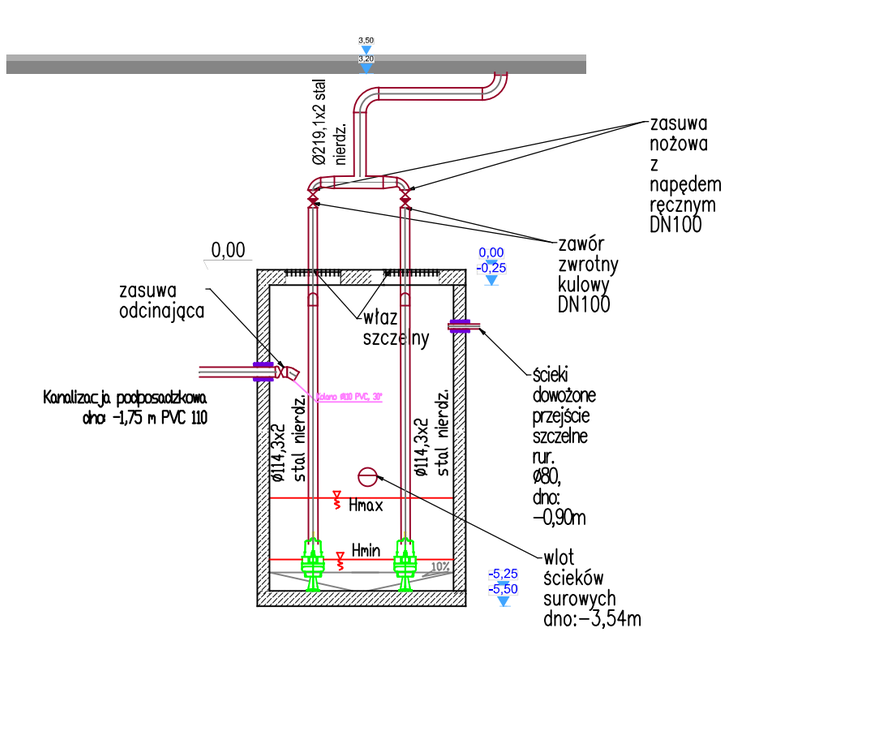

4- 4

ZBIORNIK ŚCIEKÓW DOWOŻONYCH

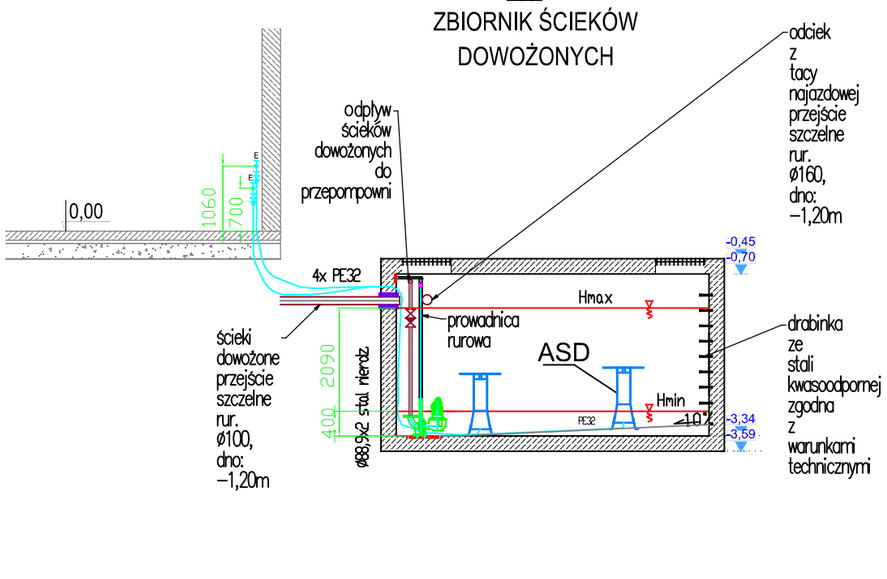

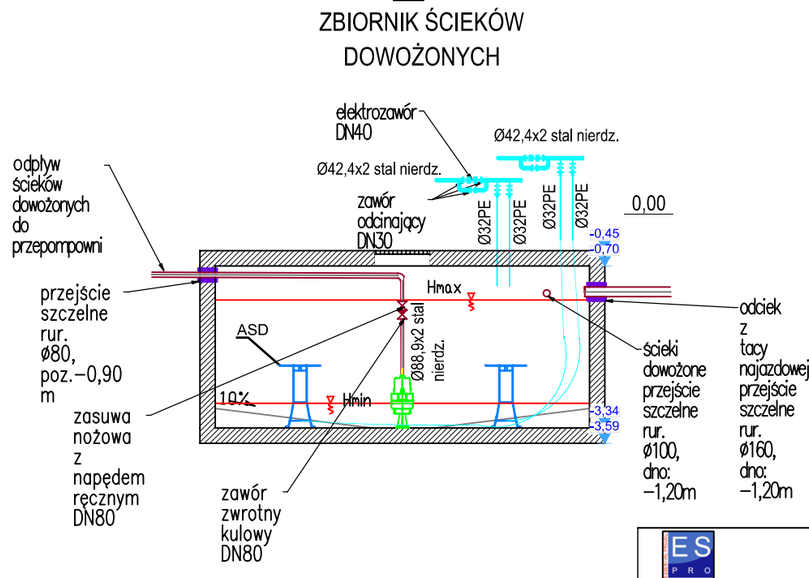

ES PRO Paweł Nowak
04-041 Warszawa, ul. Międzyborska 50 m 76

BIO SYSTEMY Marta Werońska
05-250 Radzymin, ul. J. Kossaka 18

TEMAT INWESTYCJI	Rozbudowa oczyszczalni ścieków w Kamienicy
ADRES	woj. małopolskie, powiat limanowski, gmina Kamienica, Kamienica 420, obręb kamienica, nr ew. 4715/1, 120705_2.0001
INWESTOR	Gmina Kamienica, Kamienica 420, 34-608 Kamienica

FAZA PROJEKTU	PROJEKT TECHNICZNY	BRANŻA	TECHNOLOGIA
OBIEKT	OCZYSZCZALNIA ŚCIEKÓW	FORMAT RYSUNKU	A2
RYSUNEK	Rysunki przepompowni i zbiornika ścieków dowożonych		
PROJEKTANT	mgr inż. Marta Werońska	PODPIS	
SPRAWDZAJĄCY	mgr inż. Janusz Waś		
OPRACOWAŁ			
DATA	GRUDZIEŃ 2022	SKALA 1:100	NR RYSUNKU 8

WSZELKIE PRAWA ZASTRZEŻONE

Wszelkie prawa zastrzeżone. Żadna część ani całość tego rysunku nie może być powielana ani publikowana bez wiedzy i zgody autorów.