

**UCHWAŁA NR XXXVI/264/23
RADY GMINY KAMIENICA**

z dnia 13 marca 2023 r.

**w sprawie przystąpienia do zmiany miejscowego planu zagospodarowania przestrzennego Gminy
Kamienica dla dz. ew. 309, części dz. ew. 2153, części dz. ew. 2028 obr. Szczawa**


Na podstawie art. 18 ust 2 pkt 5 ustawy z 8 marca 1990 r. o samorządzie gminnym (tekst jednolity z 2023 r. poz. 40) oraz art. 3 ust. 1 i art. 14 ustawy z dnia 27 marca 2003r. o planowaniu i zagospodarowaniu przestrzennym (tekst jednolity z 2022 r. poz. 503 ze zm.) Rada Gminy Kamienica, na wniosek Wójta Gminy w Kamienicy uchwała co następuje :

- § 1. 1. Przystępuje się do zmiany miejscowego planu zagospodarowania przestrzennego Gminy Kamienica wprowadzonego uchwałą Nr XXIII/154/05 Rady Gminy Kamienica z dnia 16 sierpnia 2005r. (ogłosz. w Dz. Urz. woj. mał z 2005 r. Nr 591 poz. 4077), uchwałą VI/154/19 Rady Gminy Kamienica (ogłosz. dnia 19.09.2019 r. w Dz.Urz. woj. mał. poz. 6696) polegającej na zmianie dotychczasowego przeznaczenia terenów dz. ew. 309 Szczawa
2. Przystępuje się do zmiany miejscowego planu zagospodarowania przestrzennego Gminy Kamienica wprowadzonego uchwałą Nr XXIII/154/05 Rady Gminy Kamienica z dnia 16 sierpnia 2005 r. (ogłosz. w Dz. Urz. woj. mał z 2005 r. Nr 591 poz. 4077)- polegającej na zmianie dotychczasowego przeznaczenia terenów w obrębie Szczawa: część dz. ew. nr 2028, część dz. ew. 2153
3. Granice opracowania zostały określone na załącznikach graficznych od 1 do 3 stanowiących integralną część niniejszej uchwały
- § 2. Zmiana planu wymieniona w § 1 zostanie sporządzona w oparciu o Studium uwarunkowań i kierunków zagospodarowania przestrzennego Gminy Kamienica przyjętego uchwałą Nr X/82/99 Rady Gminy Kamienica z dnia 28 grudnia 1999 roku
- § 3. Wykonanie uchwały powierza się Wójtowi Gminy Kamienica.
- § 4. Uchwała wchodzi w życie z dniem podjęcia i podlega podaniu do publicznej wiadomości poprzez wywieszenie na tablicy ogłoszeń w Urzędzie Gminy Kamienica i zamieszczenie na stronie internetowej Gminy.

0 10 20 30 40 50 m



1:2 000

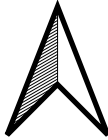

Załącznik nr 1 do Uchwały Nr
.....XXVII/264/23.....
Rady Gminy Kamienica
z dnia ..13.marca 2023 r.



Przewodniczący Rady Gminy Kamienica

Legenda

 GRANICE OPRACOWANIA ZMIANY PLANU ZAGOSPODAROWANIA PRZESTRZENNEGO

mgr Hilary Majewski


0 10 20 30 40 50 m



1:2 000



Załącznik nr 2 do Uchwały Nr
.....XXXV/1/264/23.....
Rady Gminy Kamienica
z dnia .13.marca 2023 r.

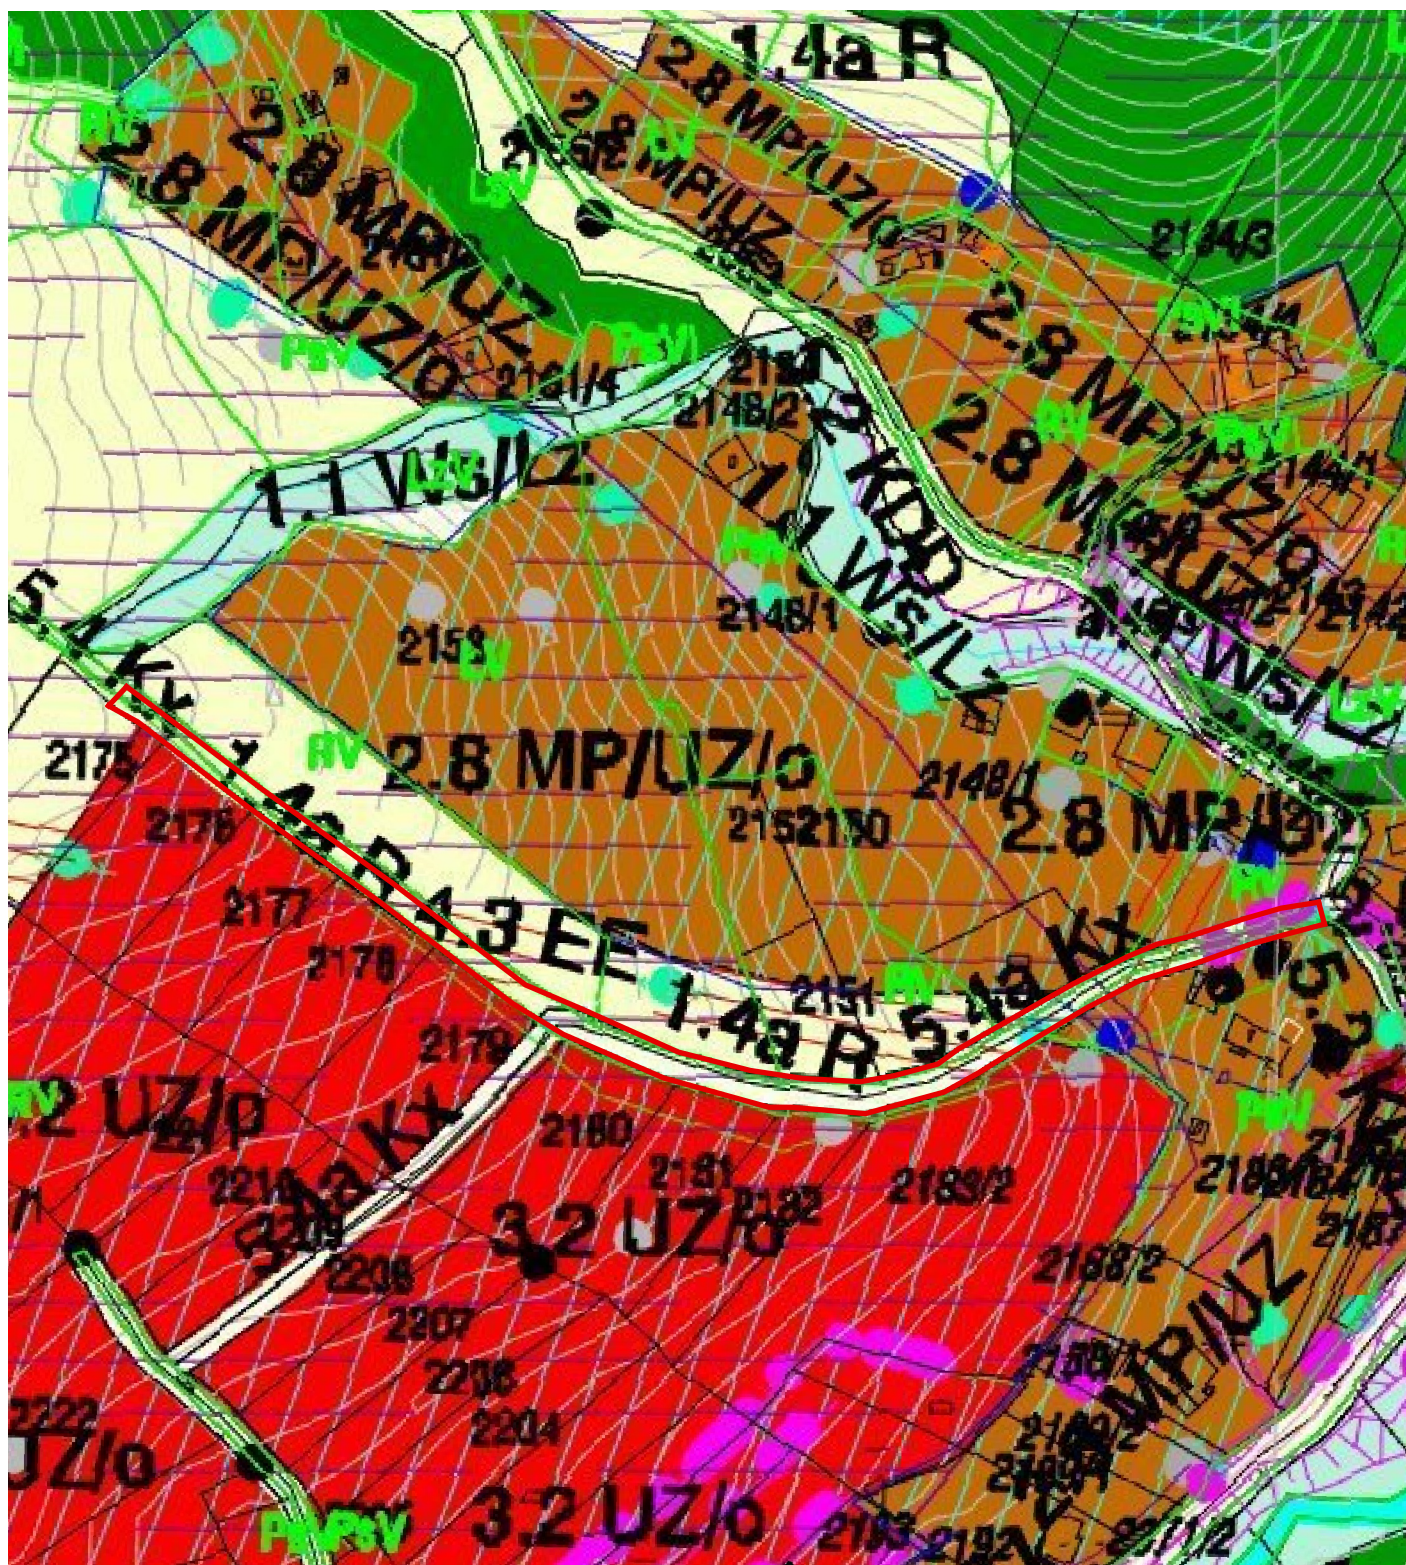

Przewodniczący Rady Gminy Kamienica

Legenda

 GRANICE OPRACOWANIA ZMIANY PLANU ZAGOSPODAROWANIA PRZESTRZENNEGO

mgr Hilary Majewski

0 10 20 30 40 50 m




1:2 000



Załącznik nr 3 do Uchwały Nr
XXXVI/264/23.....

Rady Gminy Kamienica
z dnia .13.marca 2023 r.

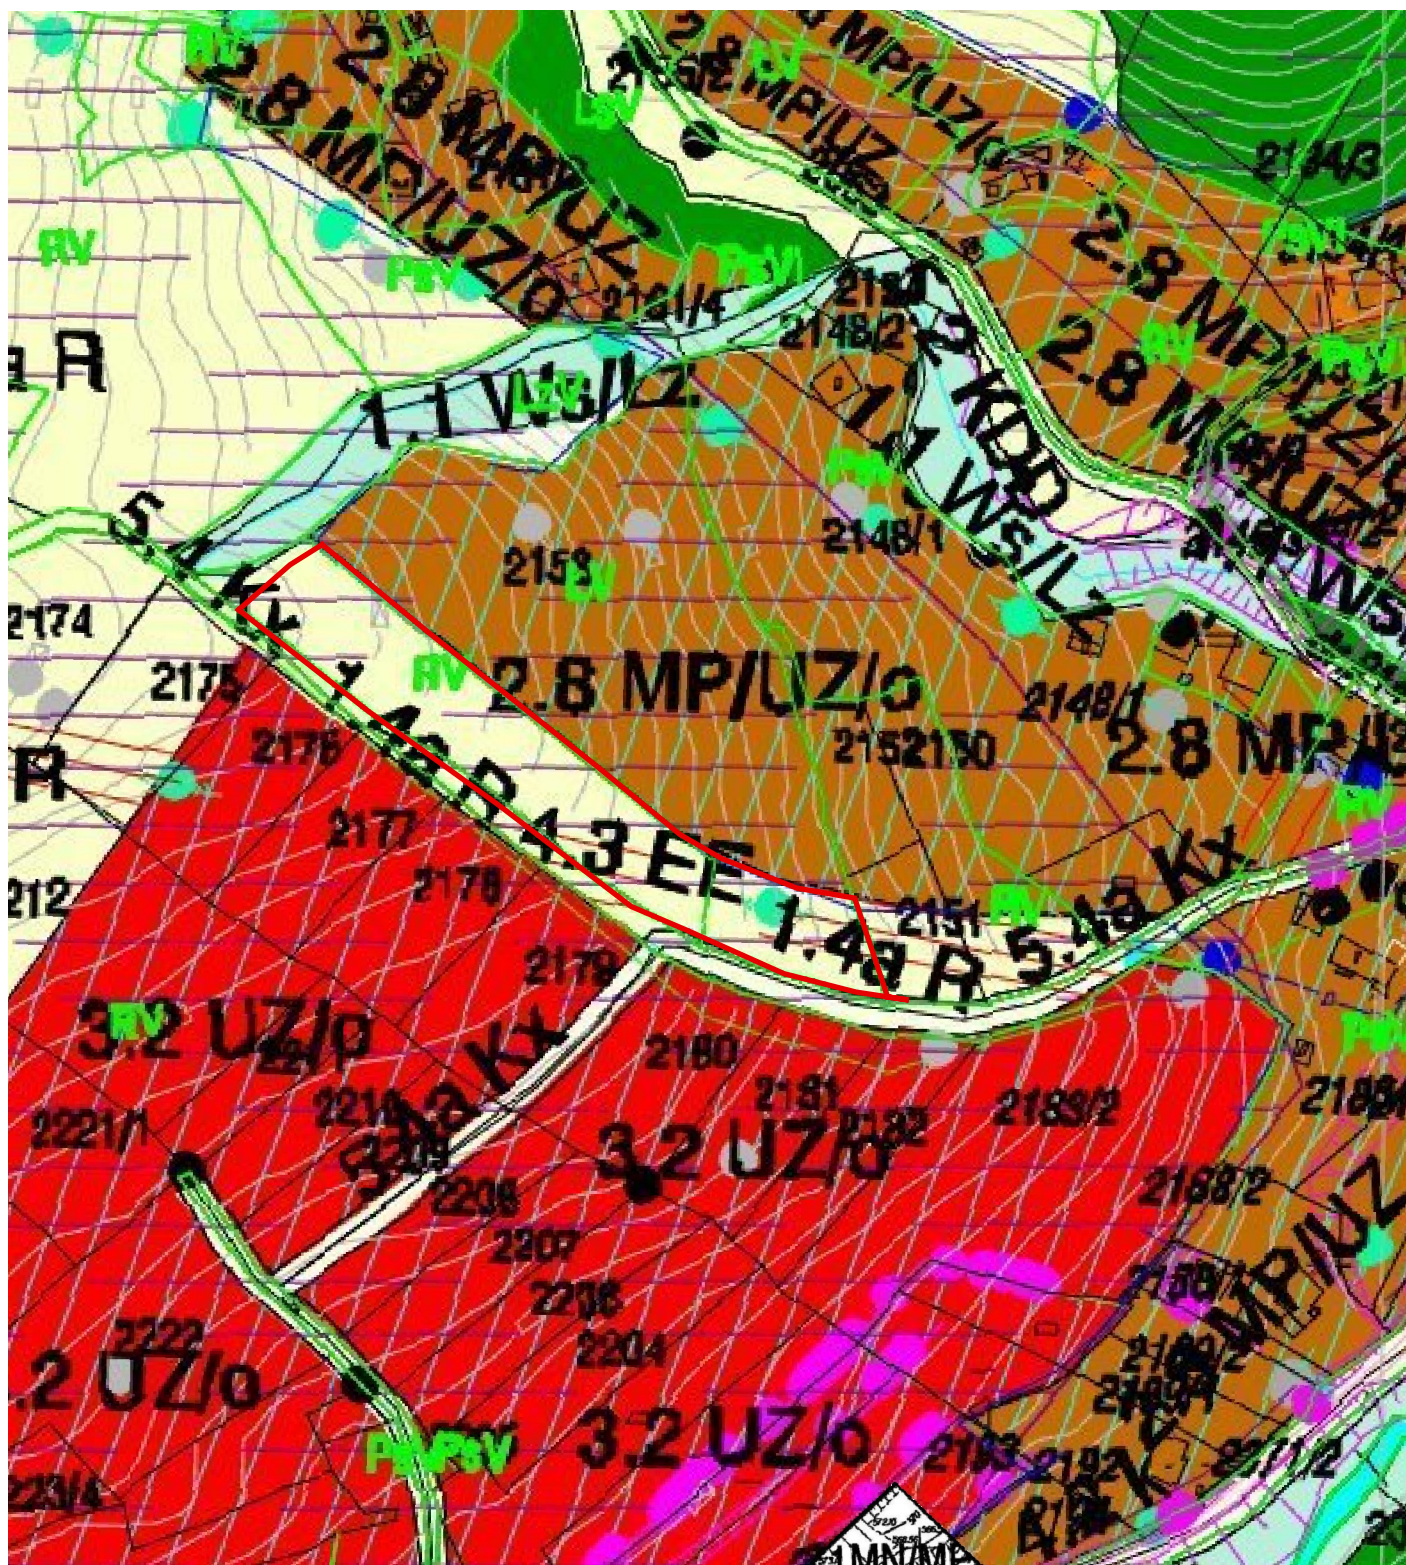

Przewodniczący Rady Gminy Kamienica

Legenda

 GRANICE OPRACOWANIA ZMIANY PLANU ZAGOSPODAROWANIA PRZESTRZENNEGO

mgr Hilary Majewski

**UCHWAŁA NR XXXIII/251/22
RADY GMINY KAMIENICA**

z dnia 28 grudnia 2022 r.

**w sprawie przystąpienia do zmiany miejscowego planu zagospodarowania przestrzennego Gminy
Kamienica dla dz. ew. 102 obr. Zasadne i dz. ew. 900 Kamienica**


Na podstawie art. 18 ust 2 pkt 5 ustawy z 8 marca 1990 r o samorządzie gminnym (tekst jednolity z 2022r poz. 559) oraz art. 3 ust. 1 i art. 14 ustawy z dnia 27 marca 2003r o planowaniu i zagospodarowaniu przestrzennym (tekst jednolity z 2022 poz. 503) Rada Gminy Kamienica, na wniosek Wójta Gminy w Kamienicy uchwała co następuje :

- § 1. 1. Przystępuje się do zmiany miejscowego planu zagospodarowania przestrzennego Gminy Kamienica wprowadzonego uchwałą Nr XXIII/154/05 Rady Gminy Kamienica z dnia 16 sierpnia 2005r (ogłosz. w Dz. Urz. woj. mał z 2005r. Nr 591 poz. 4077), zmienionego uchwałą Nr XXVI/191/22 z dnia 28 marca 2022r. (ogłosz. w Dz. Urz. woj. mał z 2022r. poz. 2671) - polegającej na zmianie dotychczasowego przeznaczenia terenów w obrębie dz. ew. nr 102 Zasadne oraz dz. ew. nr. 900 Kamienica.
2. Granice opracowania zostały określone na załącznikach graficznych nr 1 i nr 2 stanowiących integralną część niniejszej uchwały
- § 2. Zmiana planu wymieniona w § 1 zostanie sporządzona w oparciu o Studium uwarunkowań i kierunków zagospodarowania przestrzennego Gminy Kamienica przyjętego uchwałą Nr X/82/99 Rady Gminy Kamienica z dnia 28 grudnia 1999 roku
- § 3. Wykonanie uchwały powierza się Wójtowi Gminy Kamienica.
- § 4. Uchwała wchodzi w życie z dniem podjęcia i podlega podaniu do publicznej wiadomości poprzez wywieszenie na tablicy ogłoszeń w Urzędzie Gminy Kamienica i zamieszczenie na stronie internetowej Gminy.


0 10 20 30 40 50 m



1:2 000

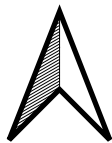

Załącznik nr 1 do Uchwały Nr
...XXXIII/251/22.....
Rady Gminy Kamienica
z dnia 28... grudnia 2022 r.

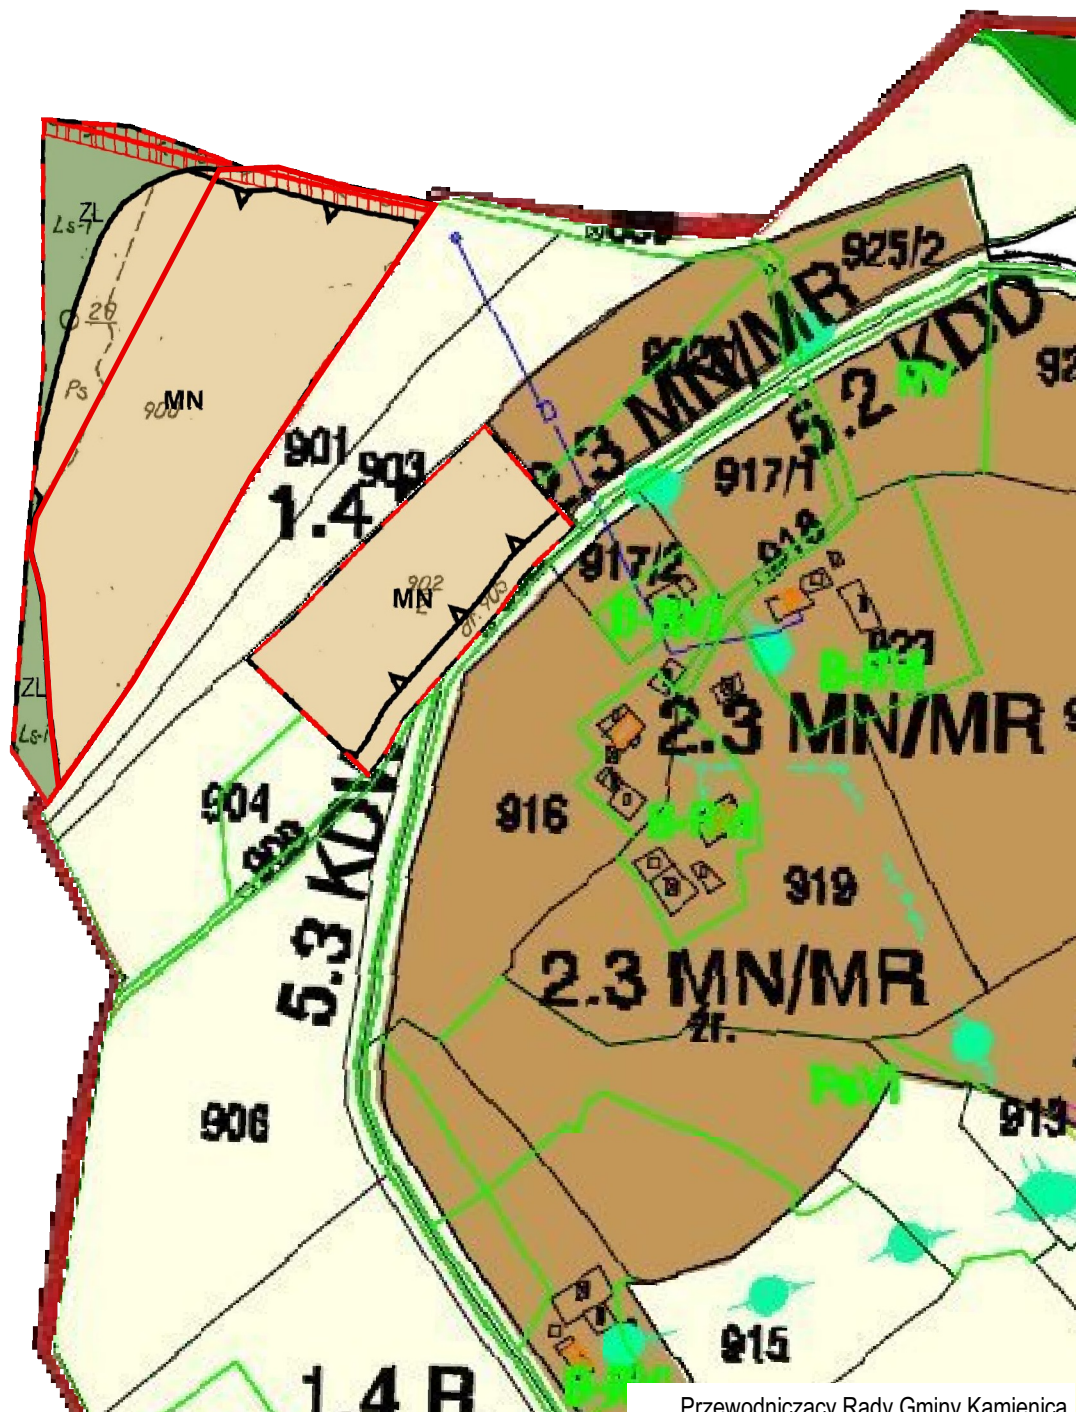

Przewodniczący Rady Gminy Kamienica

Legenda

 GRANICE OPRACOWANIA ZMIANY PLANU ZAGOSPODAROWANIA PRZESTRZENNEGO

mgr Hilary Majewski

**UCHWAŁA NR XXXIII/252/22
RADY GMINY KAMIENICA**

z dnia 28 grudnia 2022 r.

**w sprawie przystąpienia do zmiany miejscowego planu zagospodarowania przestrzennego Gminy
Kamienica dla dz. ew. 1215/1 obr. Zasadne i dz. ew. 4678 Kamienica**

Na podstawie art. 18 ust 2 pkt 5 ustawy z 8 marca 1990 r o samorządzie gminnym (tekst jednolity z 2022r poz. 559) oraz art. 3 ust. 1 i art. 14 ustawy z dnia 27 marca 2003r o planowaniu i zagospodarowaniu przestrzennym (tekst jednolity z 2022 poz. 503) Rada Gminy Kamienica, na wniosek Wójta Gminy w Kamienicy uchwała co następuje :

- § 1. 1. Przystępuje się do zmiany miejscowego planu zagospodarowania przestrzennego Gminy Kamienica wprowadzonego uchwałą Nr XXIII/154/05 Rady Gminy Kamienica z dnia 16 sierpnia 2005r (ogłosz. w Dz. Urz. woj. mał z 2005r. Nr 591 poz. 4077)- polegającej na zmianie dotychczasowego przeznaczenia terenów w obrębie dz. ew. nr 1215/1 Zasadne oraz dz. ew. nr. 4678 Kamienica.
2. Granice opracowania zostały określone na załącznikach graficznych nr 1 i nr 2 stanowiących integralną część niniejszej uchwały
- § 2. Zmiana planu wymieniona w § 1 zostanie sporządzona w oparciu o Studium uwarunkowań i kierunków zagospodarowania przestrzennego Gminy Kamienica przyjętego uchwałą Nr X/82/99 Rady Gminy Kamienica z dnia 28 grudnia 1999 roku
- § 3. Wykonanie uchwały powierza się Wójtowi Gminy Kamienica.
- § 4. Uchwała wchodzi w życie z dniem podjęcia i podlega podaniu do publicznej wiadomości poprzez wywieszenie na tablicy ogłoszeń w Urzędzie Gminy Kamienica i zamieszczenie na stronie internetowej Gminy.

