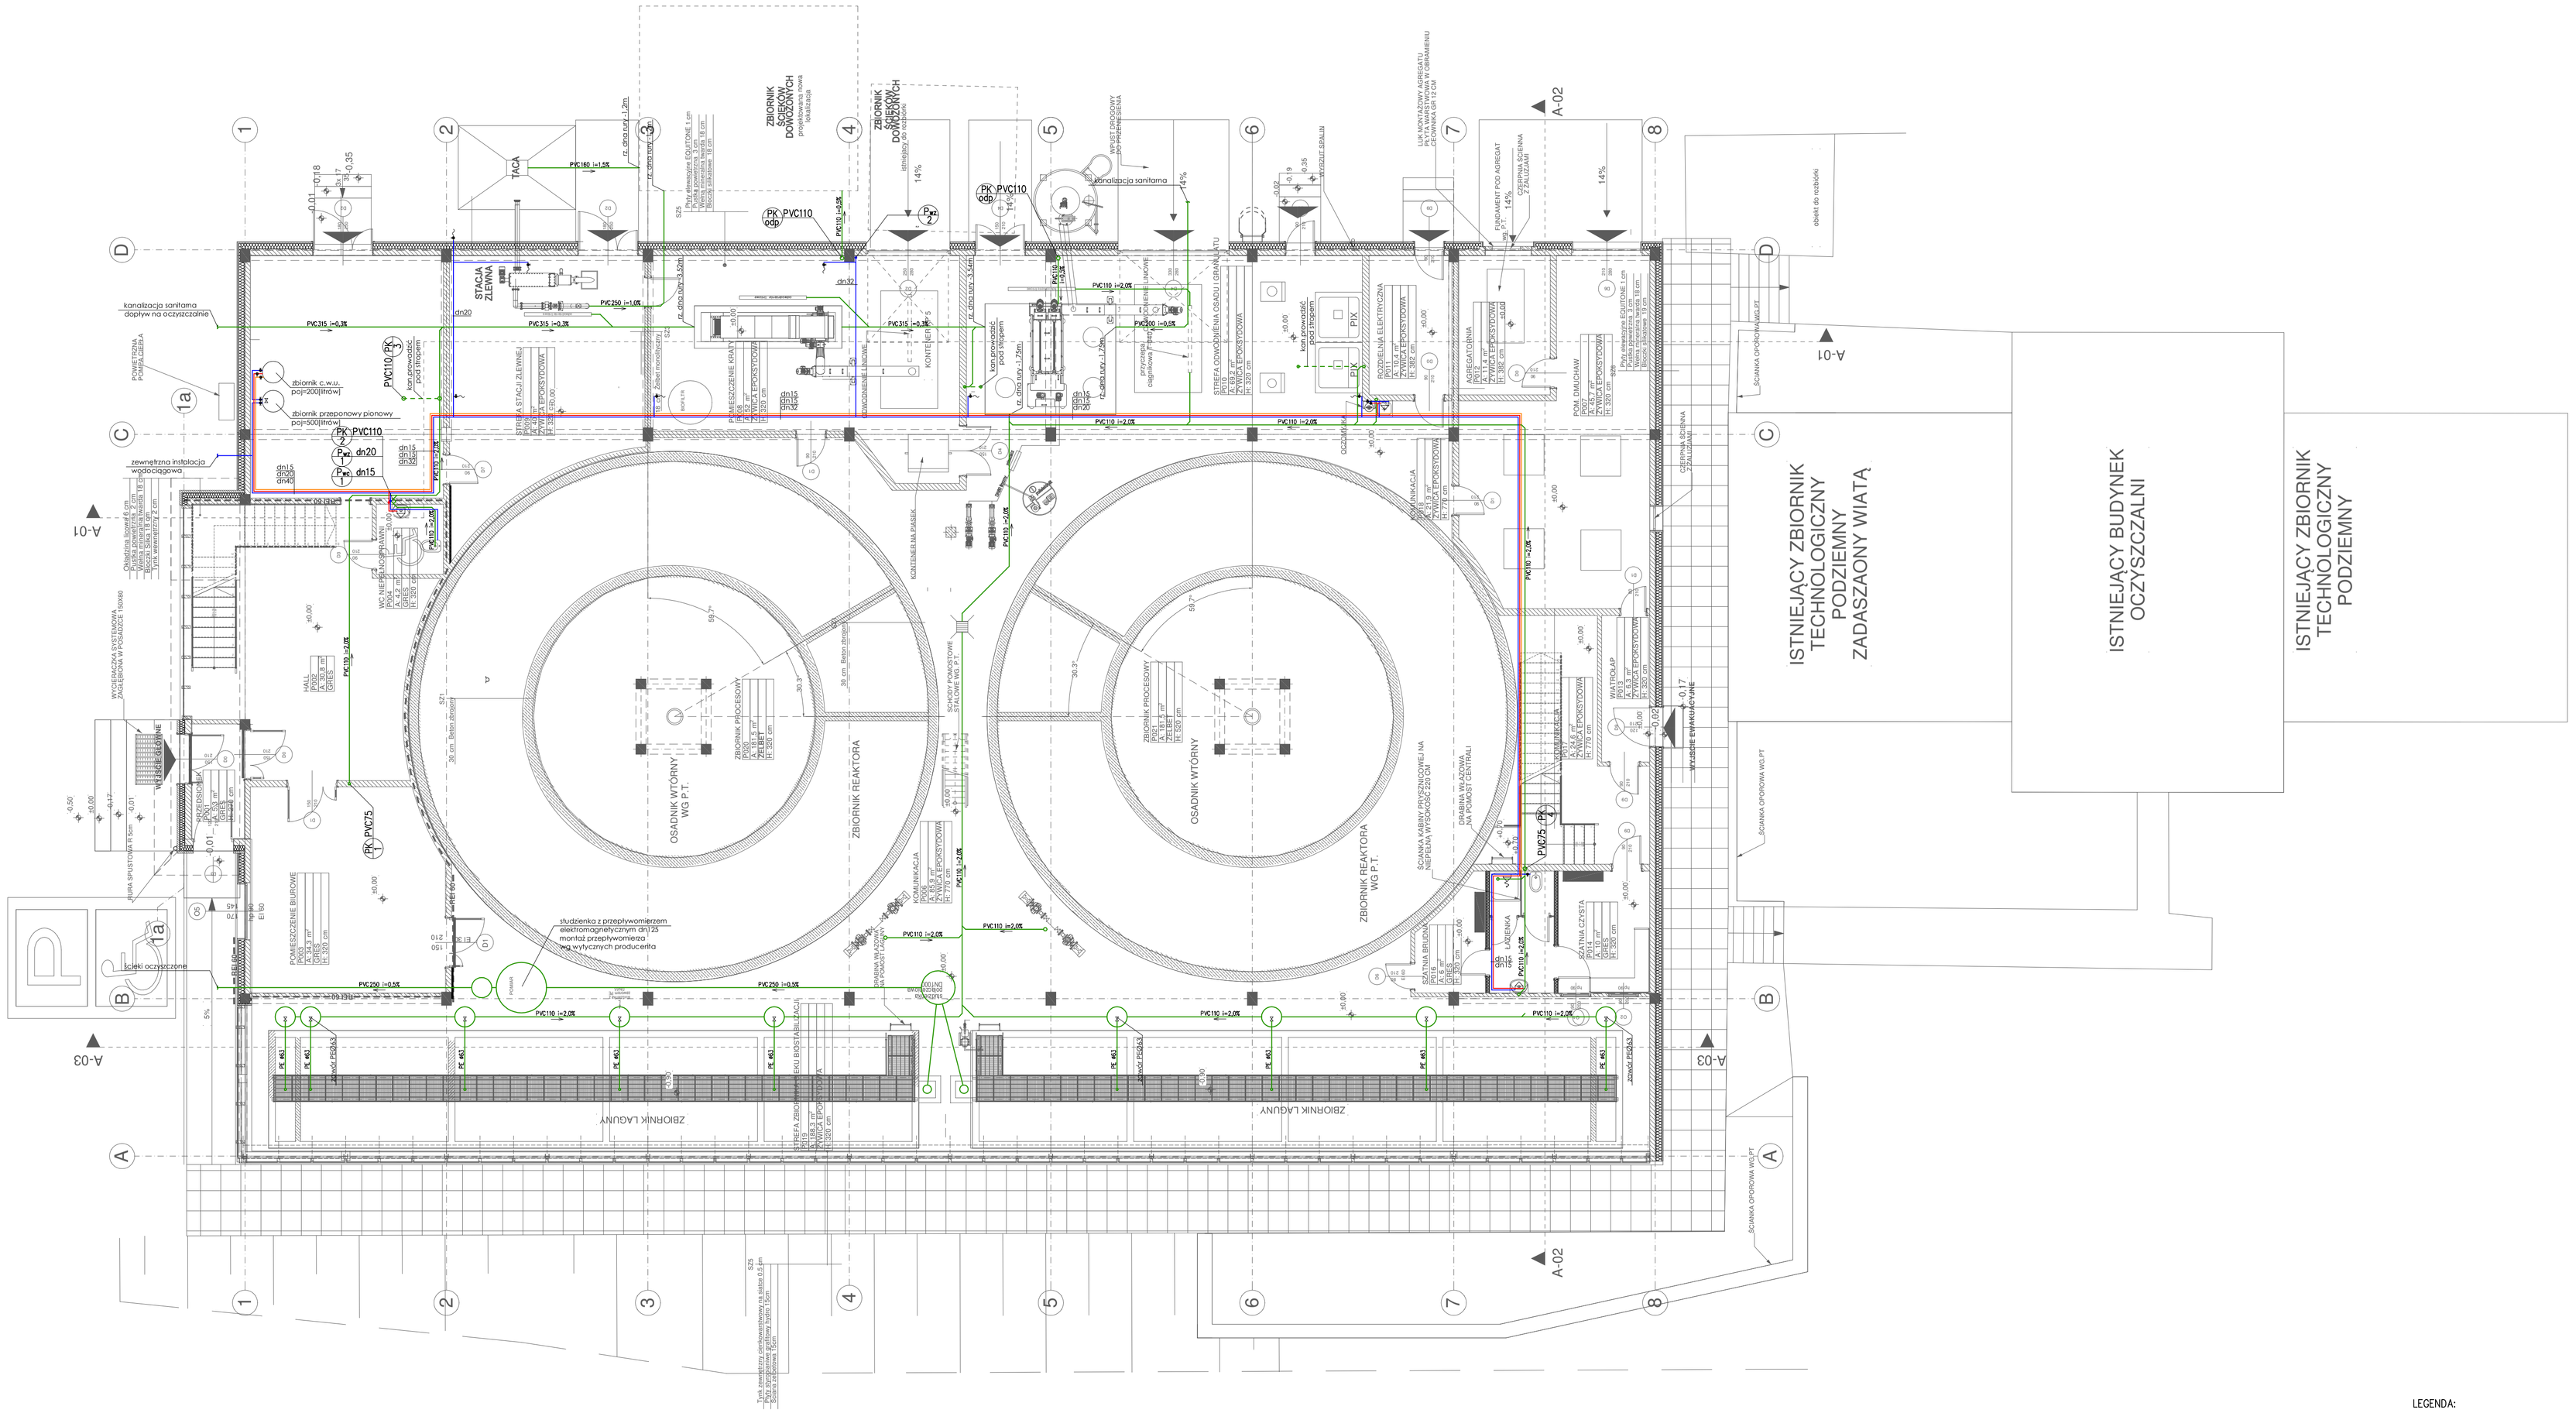

LEGENDA:

proj. cyrkulacja wody ciepłej
proj. woda ciepła
proj. woda zimna

KR–kratka ściekowa
R– rewizja

kanalizacja podposadzkowa

OBIEKT: OCZYSZCZALNIA ŚCIEKÓW	SKALA: 1:100
TYTUŁ RYSUNKU: Instalacja wod-kan - rzut parteru	NR RYS: wk-1
LOKALIZACJA: dz. ew. nr 4715/1, obręb: Kamienica, gm. Kamienica	DATA: I 2023r.
SPRAWDZIŁ: mgr inż. Marcin Długosz upr. nr MAP/0460/PWOS/13 do projektowania i kierowania robotami budowlanymi bez ograniczeń w specjalności instalacyjnej w zakresie sieci, instalacji i urządzeń cieplnych, wentylacyjnych, gazowych, wodociągowych i kanalizacyjnych	PROJEKTOWAŁ: mgr inż. Marcin Kita upr. nr MAP/0219/POOS/12 do projektowania bez ograniczeń w specjalności instalacyjnej w zakresie sieci, instalacji i urządzeń cieplnych, wentylacyjnych, gazowych, wodociągowych i kanalizacyjnych