

MAPA sytuacyjno-wysokościowa do celów projektowych skala 1:500


woj. małopolskie
pow. limanowski
gm. Kamienica
obr. Kamienica
obiekt. działka ewid. nr 4715/1

mapa powstała jako opracowanie jednostkowe
sekcja mapy zasad nr 183 232 11, 183 232 12.

X=5347750
Y=4585550

X=5347700
Y=4585550

X=5347700
Y=4585600

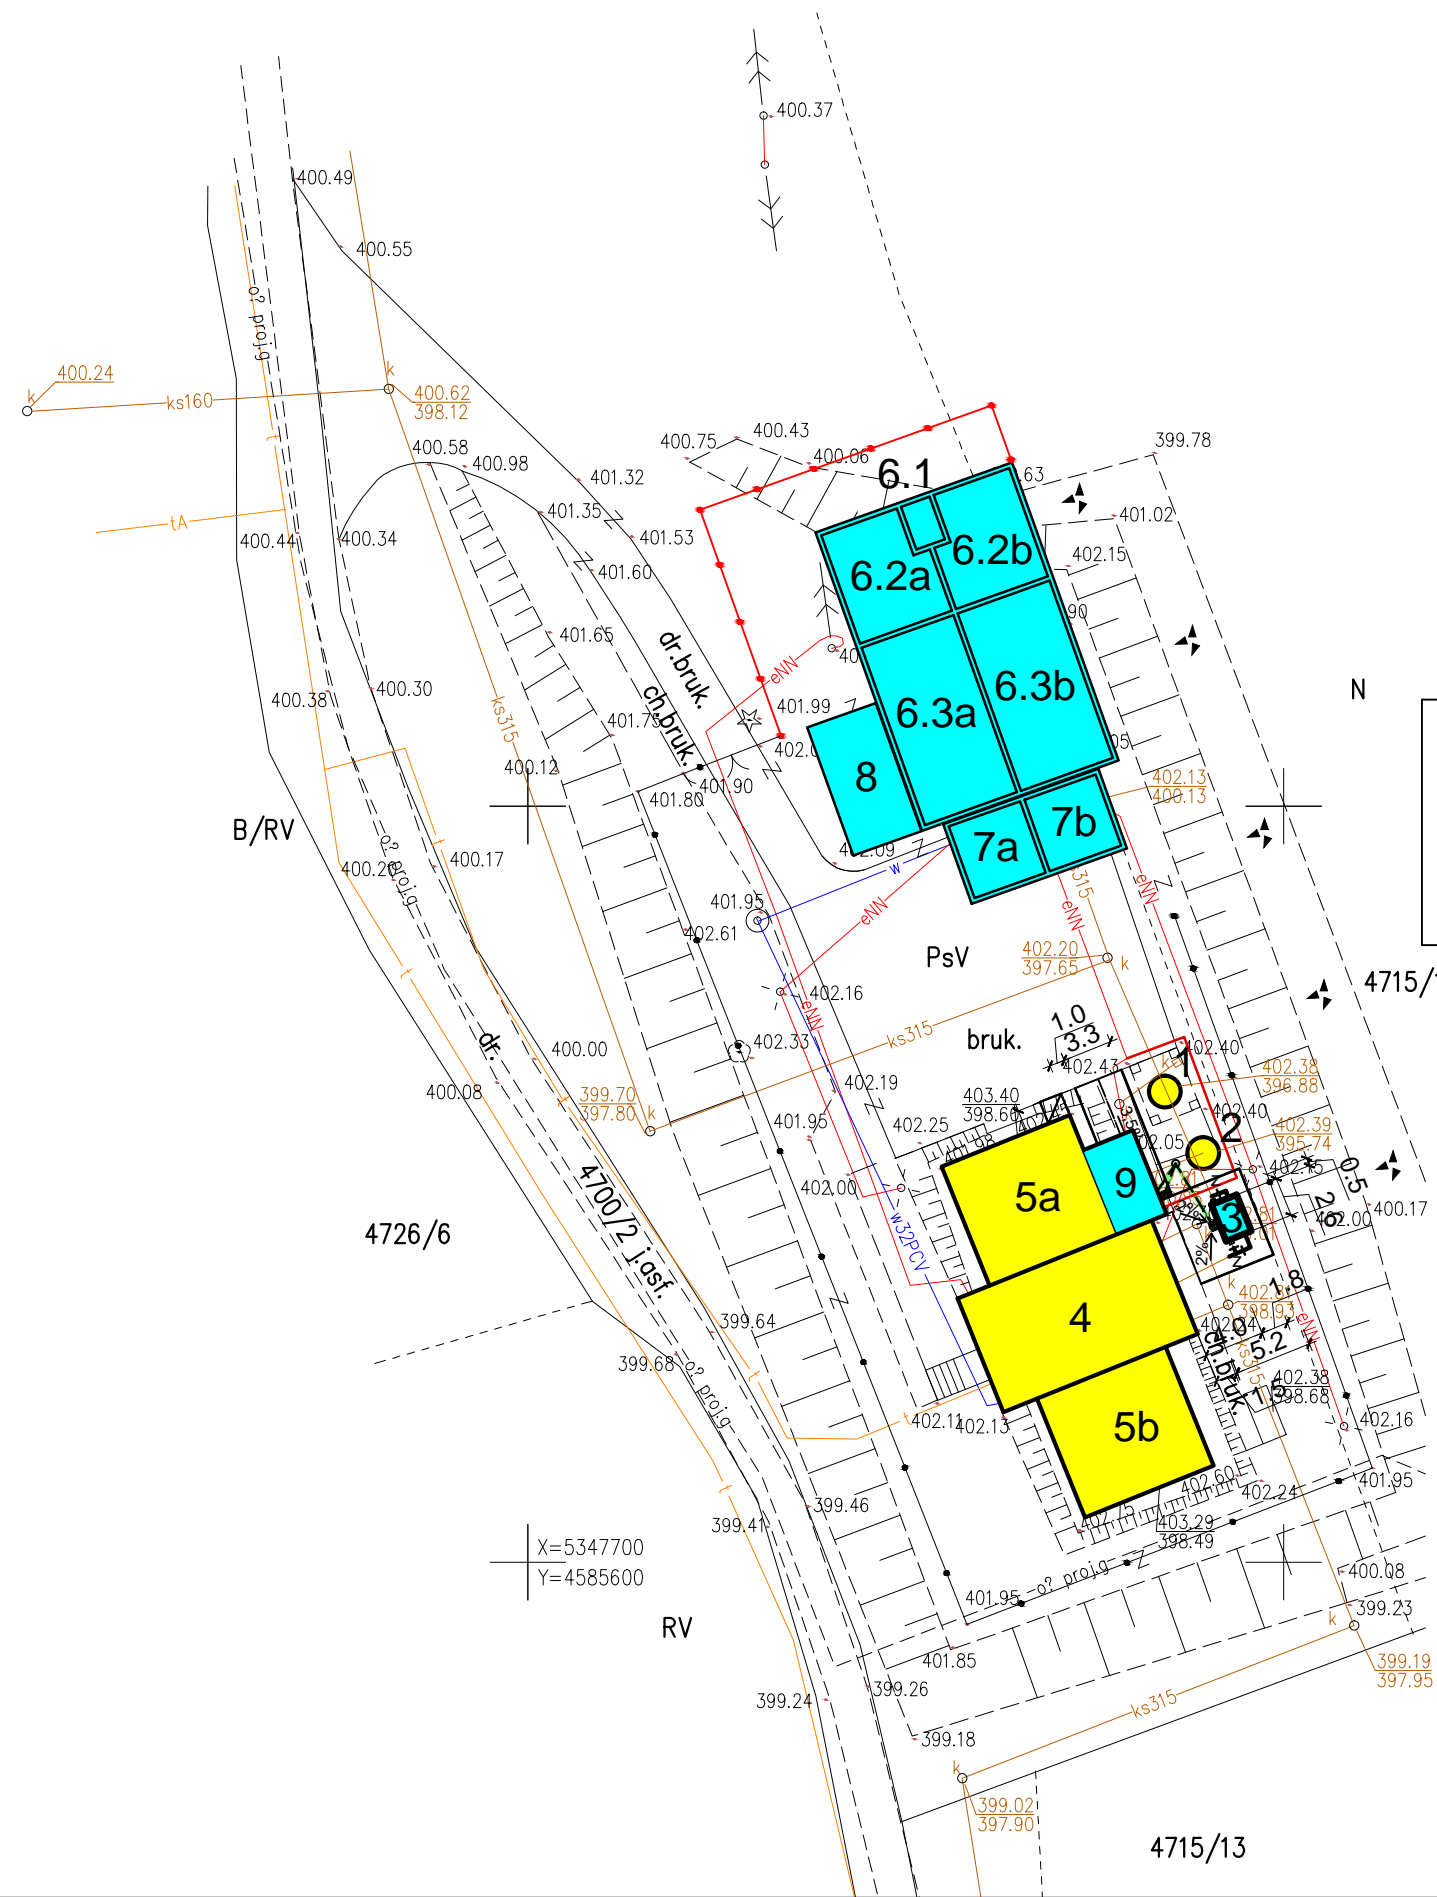

RYS. NR 1. PLAN SYTUACYJNY - STAN PO ROZBUDOWIE
SKALA 1 : 500
UŹYTIKOWANIE TERENU
RLM = 7583
Udział w budowlanej powierzchni całkowitej
Qdmax = 1257m³/d

OPIS

- do adaptacji lub modernizacji
- obiekty nowe, przewidziane do zaprojektowania i realizacji
- nowe odcinki ogrodzenia terenu

1. komora beztlenna reaktora biologicznego
3. sitopiaskownik w wersji atmosferycznej
4. budynek techniczny i socjalny
5a. reaktor SBR adaptowany na zbiornik retencyjny
8. budynek stacji dmuchaw
9. wiata kontenera osadu odwodnionego